PODIUM  ROOJAL

- Inwoners over Heerlen: **6,7**
- Bezoekers oordelen: **6,1**

Uit: Imago-onderzoek Heerlen Partners

PODIUM ROYAL



Miriam Jongen
Vastgoed VOC



Jo Coenen
Architect-
stedenbouwkundige



Paul Berden
Eigenaar Berden



Theo de Groot
Wethouder
Centrum


HIER BOUWEN WE AAN ONDERWIJS EN DE TOEKOMST VAN HEERLEN
Heerlen bouwt aan een levendiger en groener centrum. Aan een plek waar je graag woont, werkt en winkelt of geniet van een avondje uit. Deze tekening geeft een mooi doorkijkje naar dat Heerlen van de (nabije) toekomst.
We willen dit blok – Geleenstraat, Saroleastraat, Promenade en Honigmannstraat – ontwikkelen tot een levendige omgeving. Met hoger onderwijs, onderzoek en (startend) ondernemerschap in combinatie met bijvoorbeeld woningen, horeca en winkels. Duizenden studenten en honderden docenten en onderzoekers zorgen voor nieuwe energie en brengen extra reuring in de stad.
Om dat mogelijk te maken, koopt de gemeente de panden in dit gebied aan. Maar we laten het tot aan de nieuwbouw natuurlijk niet leegstaan. We geven de tijdelijk een creatieve invulling. Denk aan pop-upwinkels, ateliers, exposities of andere verrassende initiatieven. Zo zorgen we nu al voor een levendiger centrum.
Heb jij een goed idee voor tijdelijk gebruik? Laat het ons weten!
Klik op: centrum.heerlen.nl/idee
of scan de QR-code.
Gemeente Heerlen
Brightlands SMART CAMPUS
THEATER
T LOON
MUSEUM
HOGER ONDERWIJS
RWTH
SCHUNCK
ROOAL
RIVOLI
CoRio
Brand
Heerlen

PODIUM ROOJAL



PODIUM ROOJAL



PODIUM ROYAL



PODIUM ROYAL



PODIUM ROOJAL





PODIUM ROYAL




488159
488159





PODIUM ROOJAL




PODIUM ROYAL



PODIUM ROYAL



PODIUM ROYAL

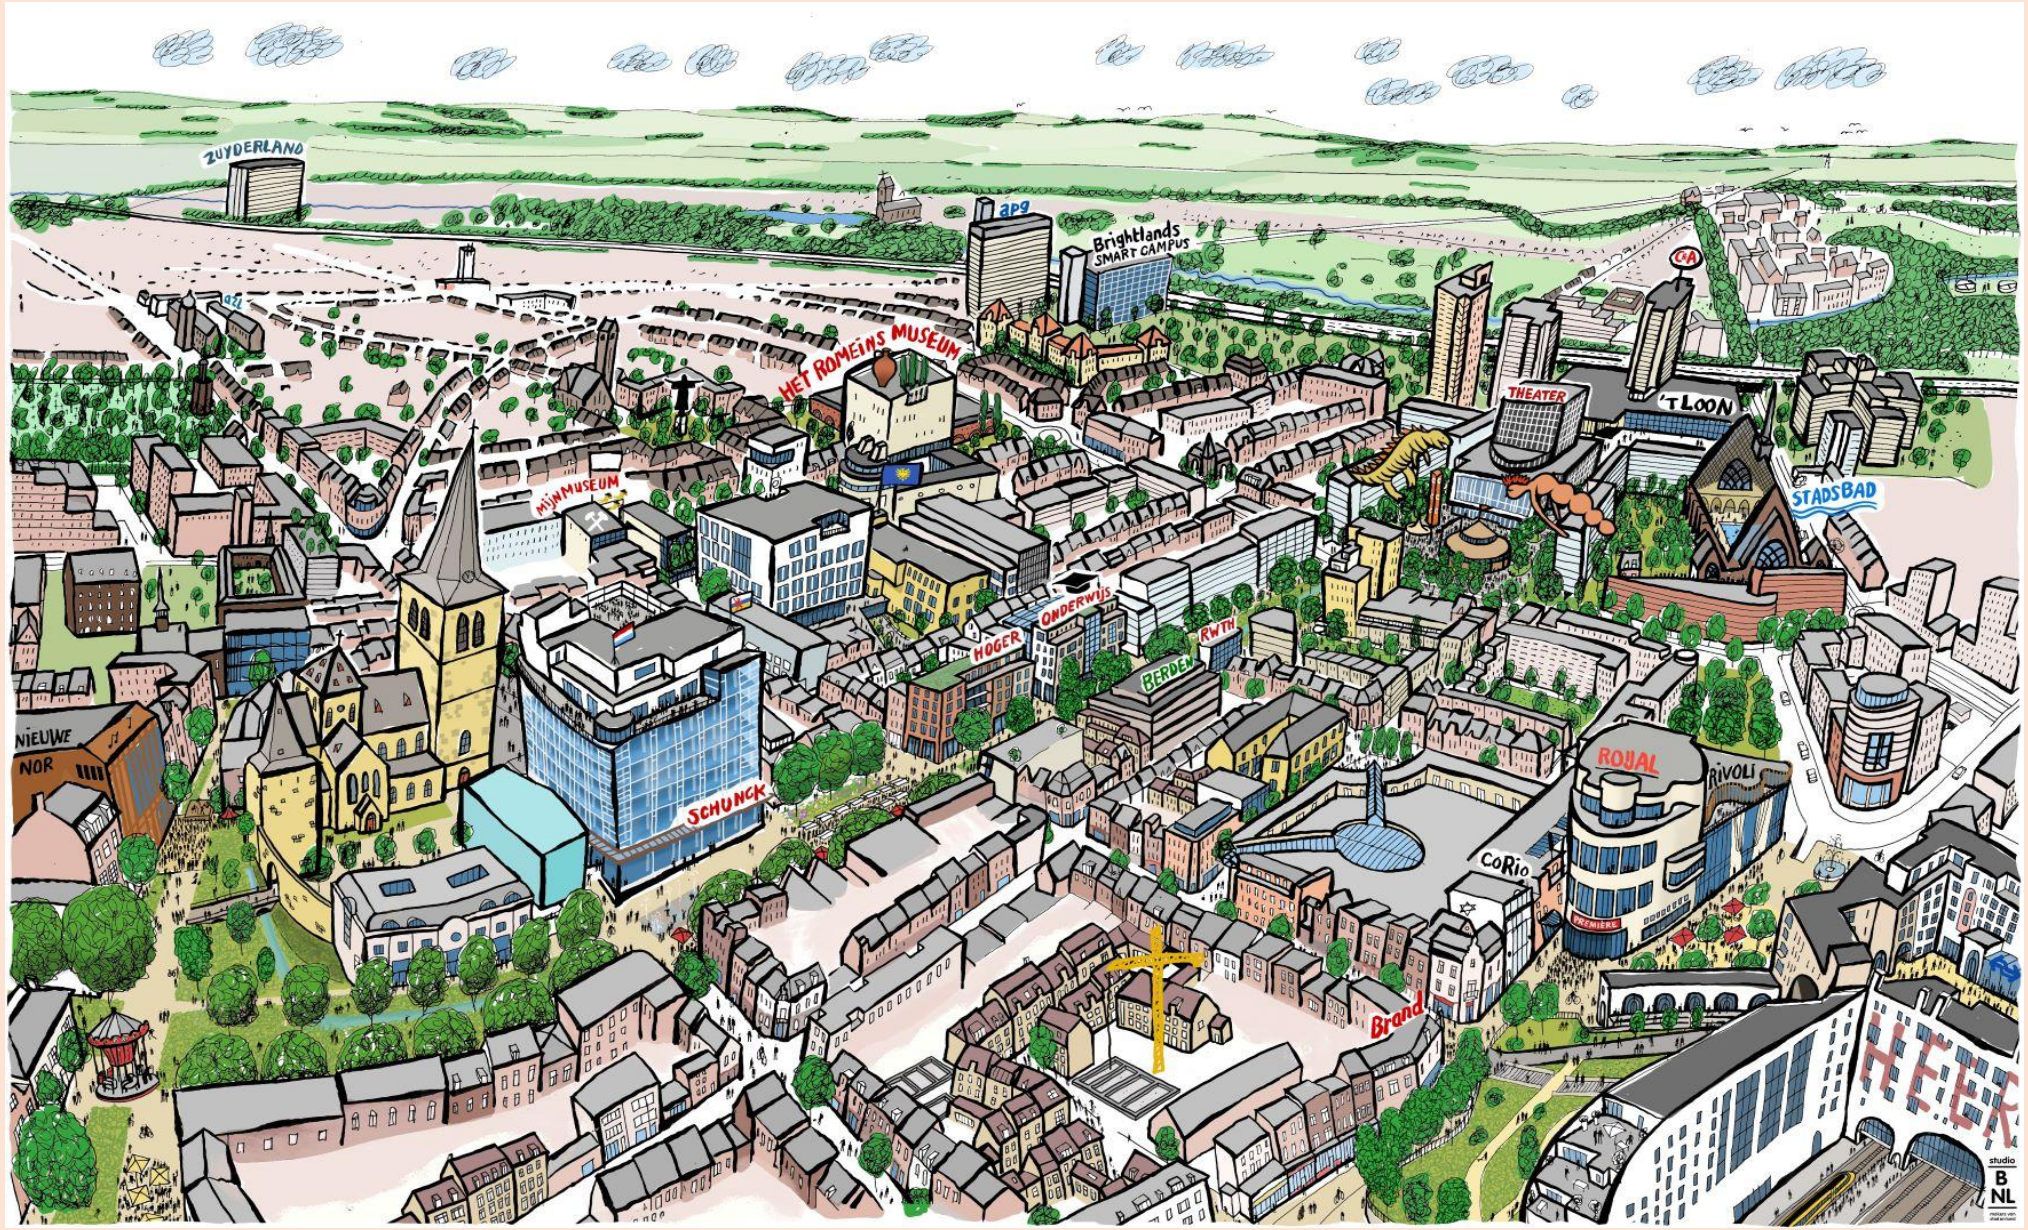


MUSEUM

PODIUM ROYAL




LAUDY
ontwikkelt en bouwt
LAUDY
ontwikkelt en bouwt


HONIGMANN HOFJE
CORIO PLEIN
SCHINKEL PLANTSOEN
BURG. VAN GRUNSVENPLEIN
PROMENADE PARK
Schakelweg
Geestraat
Honigmannstraat
Schinkelstraat
Lauderstraat
Dauzenbergstraat
Promenade
Muzenlaan
Geleenstraat
2035 Stedenbouwkundige kaart
project: Promenade Park
fase: SSO
datum: 09.12.2020
schaal: 1:500
humblé martens & willems architecten

PODIUM ROYAL



PODIUM ROYAL




TE HUUR
Ca. 1.014 m² + P
commerciële ruimte
de bock
BROUWERS
MAKELAARDIJ
www.brouwersmakelaardij.nl
VAN DER MAESENSTRAAT

PODIUM ROYAL




TE HUUR
Ca. 390 m² courante commerciële ruimtes
Deelverhuur vanaf 130 m²
Dr. Poelsstraat 23, 25 en 27 Heerlen
Meer ruimte nodig?
Vraag naar de mogelijkheden!
DYNAMIS OVIDA
045 574 32 33
ovida.com
Ca. 390 m²

PODIUM ROYAL




BRIX
de bock
OVIDA
TE KOOP
COMMERCIËLE RUIMTE
268m²
TE HUUR
de bock

PODIUM ROOJAL



PODIUM ROYAL




APOTHEEK
APOTHEEK


O PMANSHUY
18 19




GOUDTEMPEL.NL
47a


ORANJE NASSAUSTRAAT
DAUTZ

PODIUM ROYAL



PODIUM ROYAL




Sporthuis DIANA
Telgenkamp
ZONE
herhaling
Toon Hermans
Huis Parkstad


NIEUWE NOR

PODIUM ROYAL



PODIUM ROOJAL

